


ЦВЕТНОЙ МОНИТОР ВИДЕОДОМОФОНА TANTOS SHERLOCK+ VZ (КООРДИНАТНЫЙ)

Современный **ЦВЕТНОЙ 10,1"** монитор видеодомофона **TANTOS SHERLOCK+ VZ** предназначен для полнофункциональной работы с подъездным координатным аудиодомофоном типа "Элтис", "Цифрал", "Визит".
На первый вход подключается подъездная видеочкамера.

СХЕМА ПОДКЛЮЧЕНИЯ

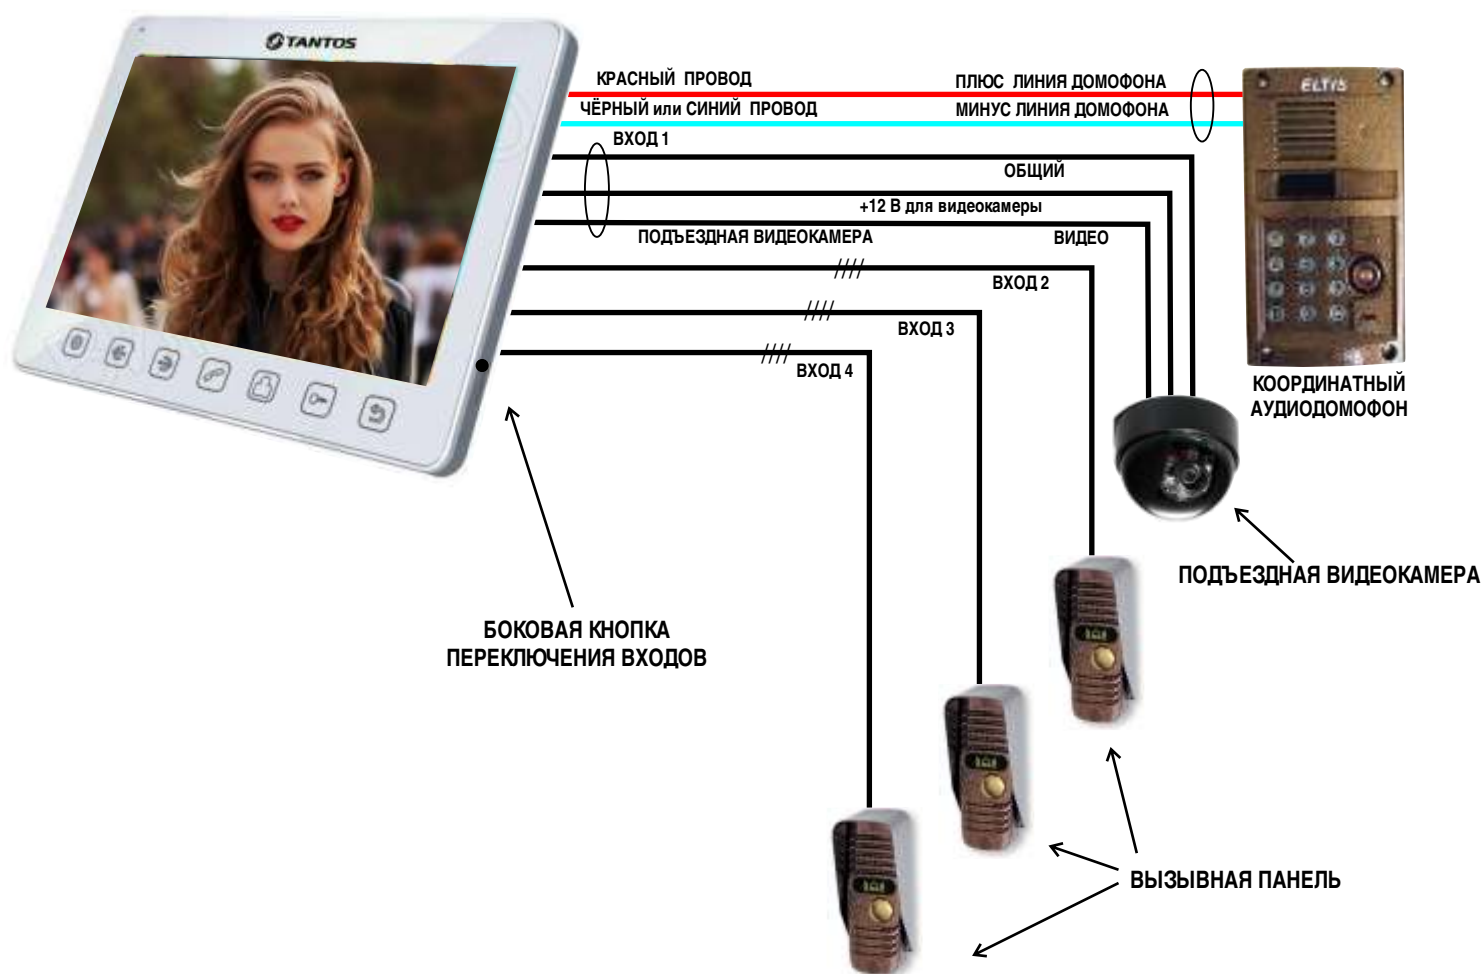

ВНИМАНИЕ!

ДЛЯ ПОДКЛЮЧЕНИЯ ИСПОЛЬЗУЕТСЯ ТОЛЬКО ПЛОСКИЙ 16-ЖИЛЬНЫЙ КАБЕЛЬ
И КРАСНО-СИНИЙ ПРОВОД ДЛЯ ПОДЪЕЗДНОГО ДОМОФОНА.

В НЕИСПОЛЬЗУЕМЫХ ВХОДАХ
ПЕРЕД ВКЛЮЧЕНИЕМ МОНИТОРА
"АУДИО" СОЕДИНИТЬ С "ЗЕМЛЕЙ"
(НА ОБЩИЙ ПРОВОД).